
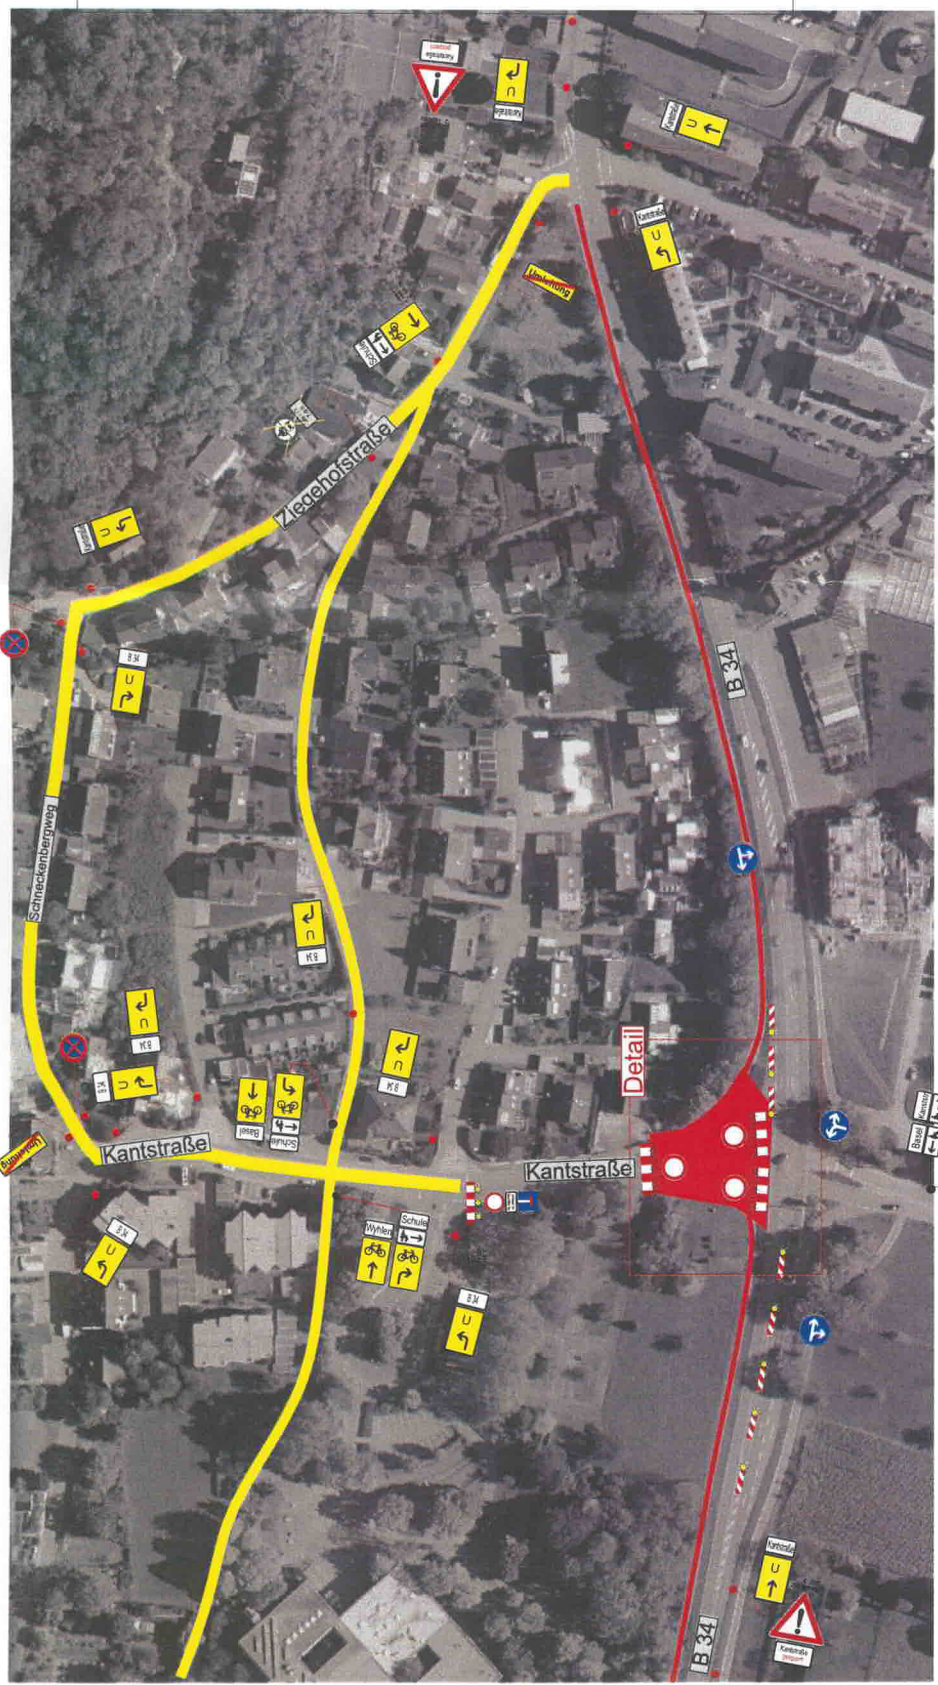


Regelplan B I / 15 Modifiziert
Spernung einer Straße

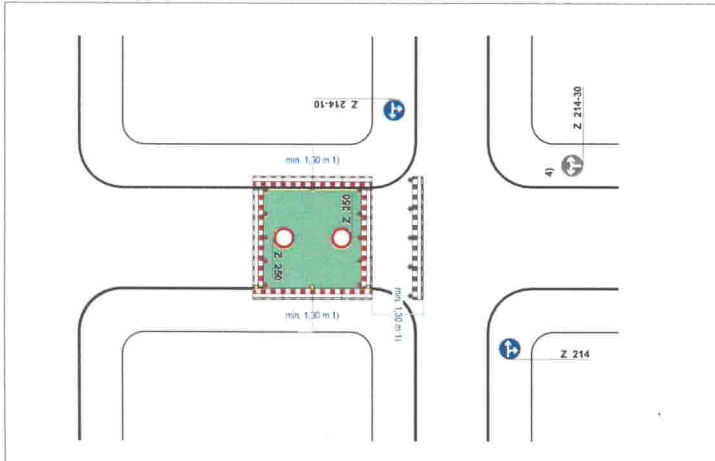

B1b

Legende:

— Baumaßnahme



Projekt B 34 SAN RW Grenzach - Wyhlen

Verkehrskonzept für Vollspernung

Maßstab	gezeichnet	geprüft
Datum	Juli 23	
Name	Bytyci	
Telefon		
Fax		

Gilt in Verbindung mit B1a